




Załącznik nr 8

## GARAŻ WIELOSTANOWISKOWY POZIOM -1

MIEJSCE POSTOJOWE W PÓŁAUTOMATYCZNYM SYSTEMIE  
WIELOPOZIOMOWEGO PARKOWANIA NIEZALEŻNEGO

### MIEJSCE POSTOJOWE NR 36

ORIENTACJA/SKALA: 1:200

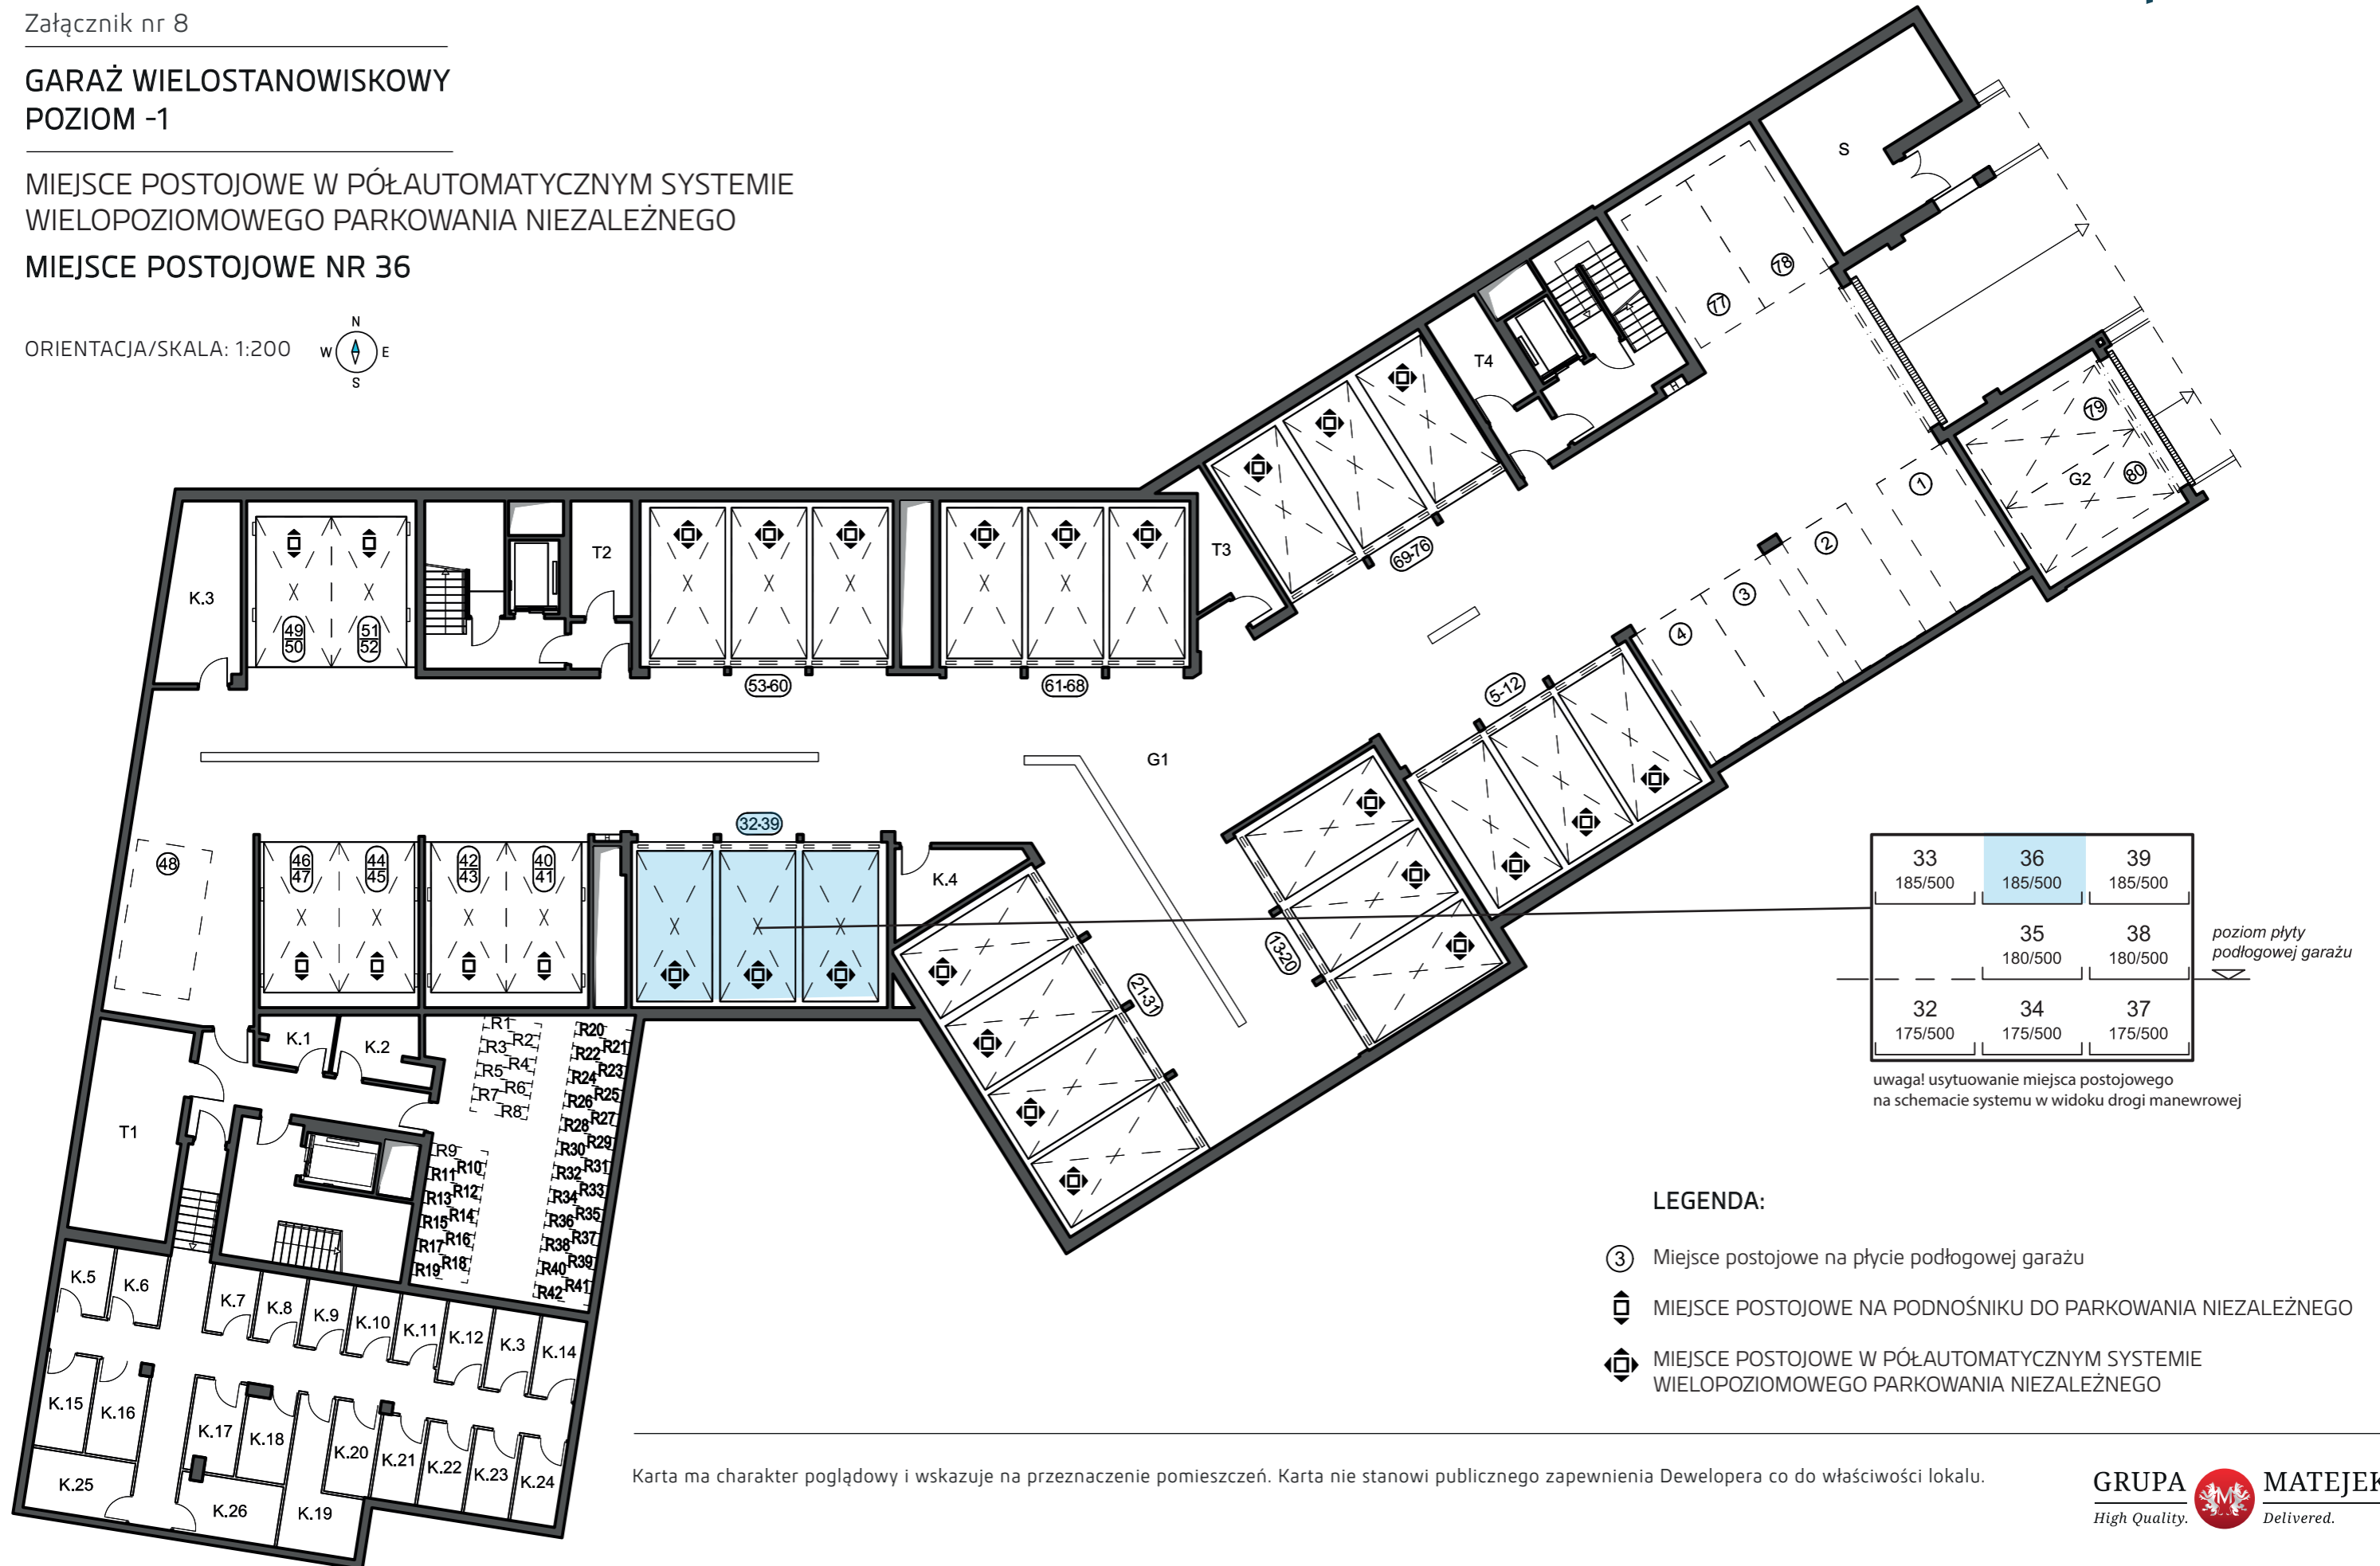

Karta ma charakter poglądowy i wskazuje na przeznaczenie pomieszczeń. Karta nie stanowi publicznego zapewnienia Dewelopera co do właściwości lokalu.