




Załącznik nr 8

GARAŻ WIELOSTANOWISKOWY POZIOM -1

MIEJSCE POSTOJOWE W PÓŁAUTOMATYCZNYM SYSTEMIE
WIELOPOZIOMOWEGO PARKOWANIA NIEZALEŻNEGO

MIEJSCE POSTOJOWE NR 6

ORIENTACJA/SKALA: 1:200

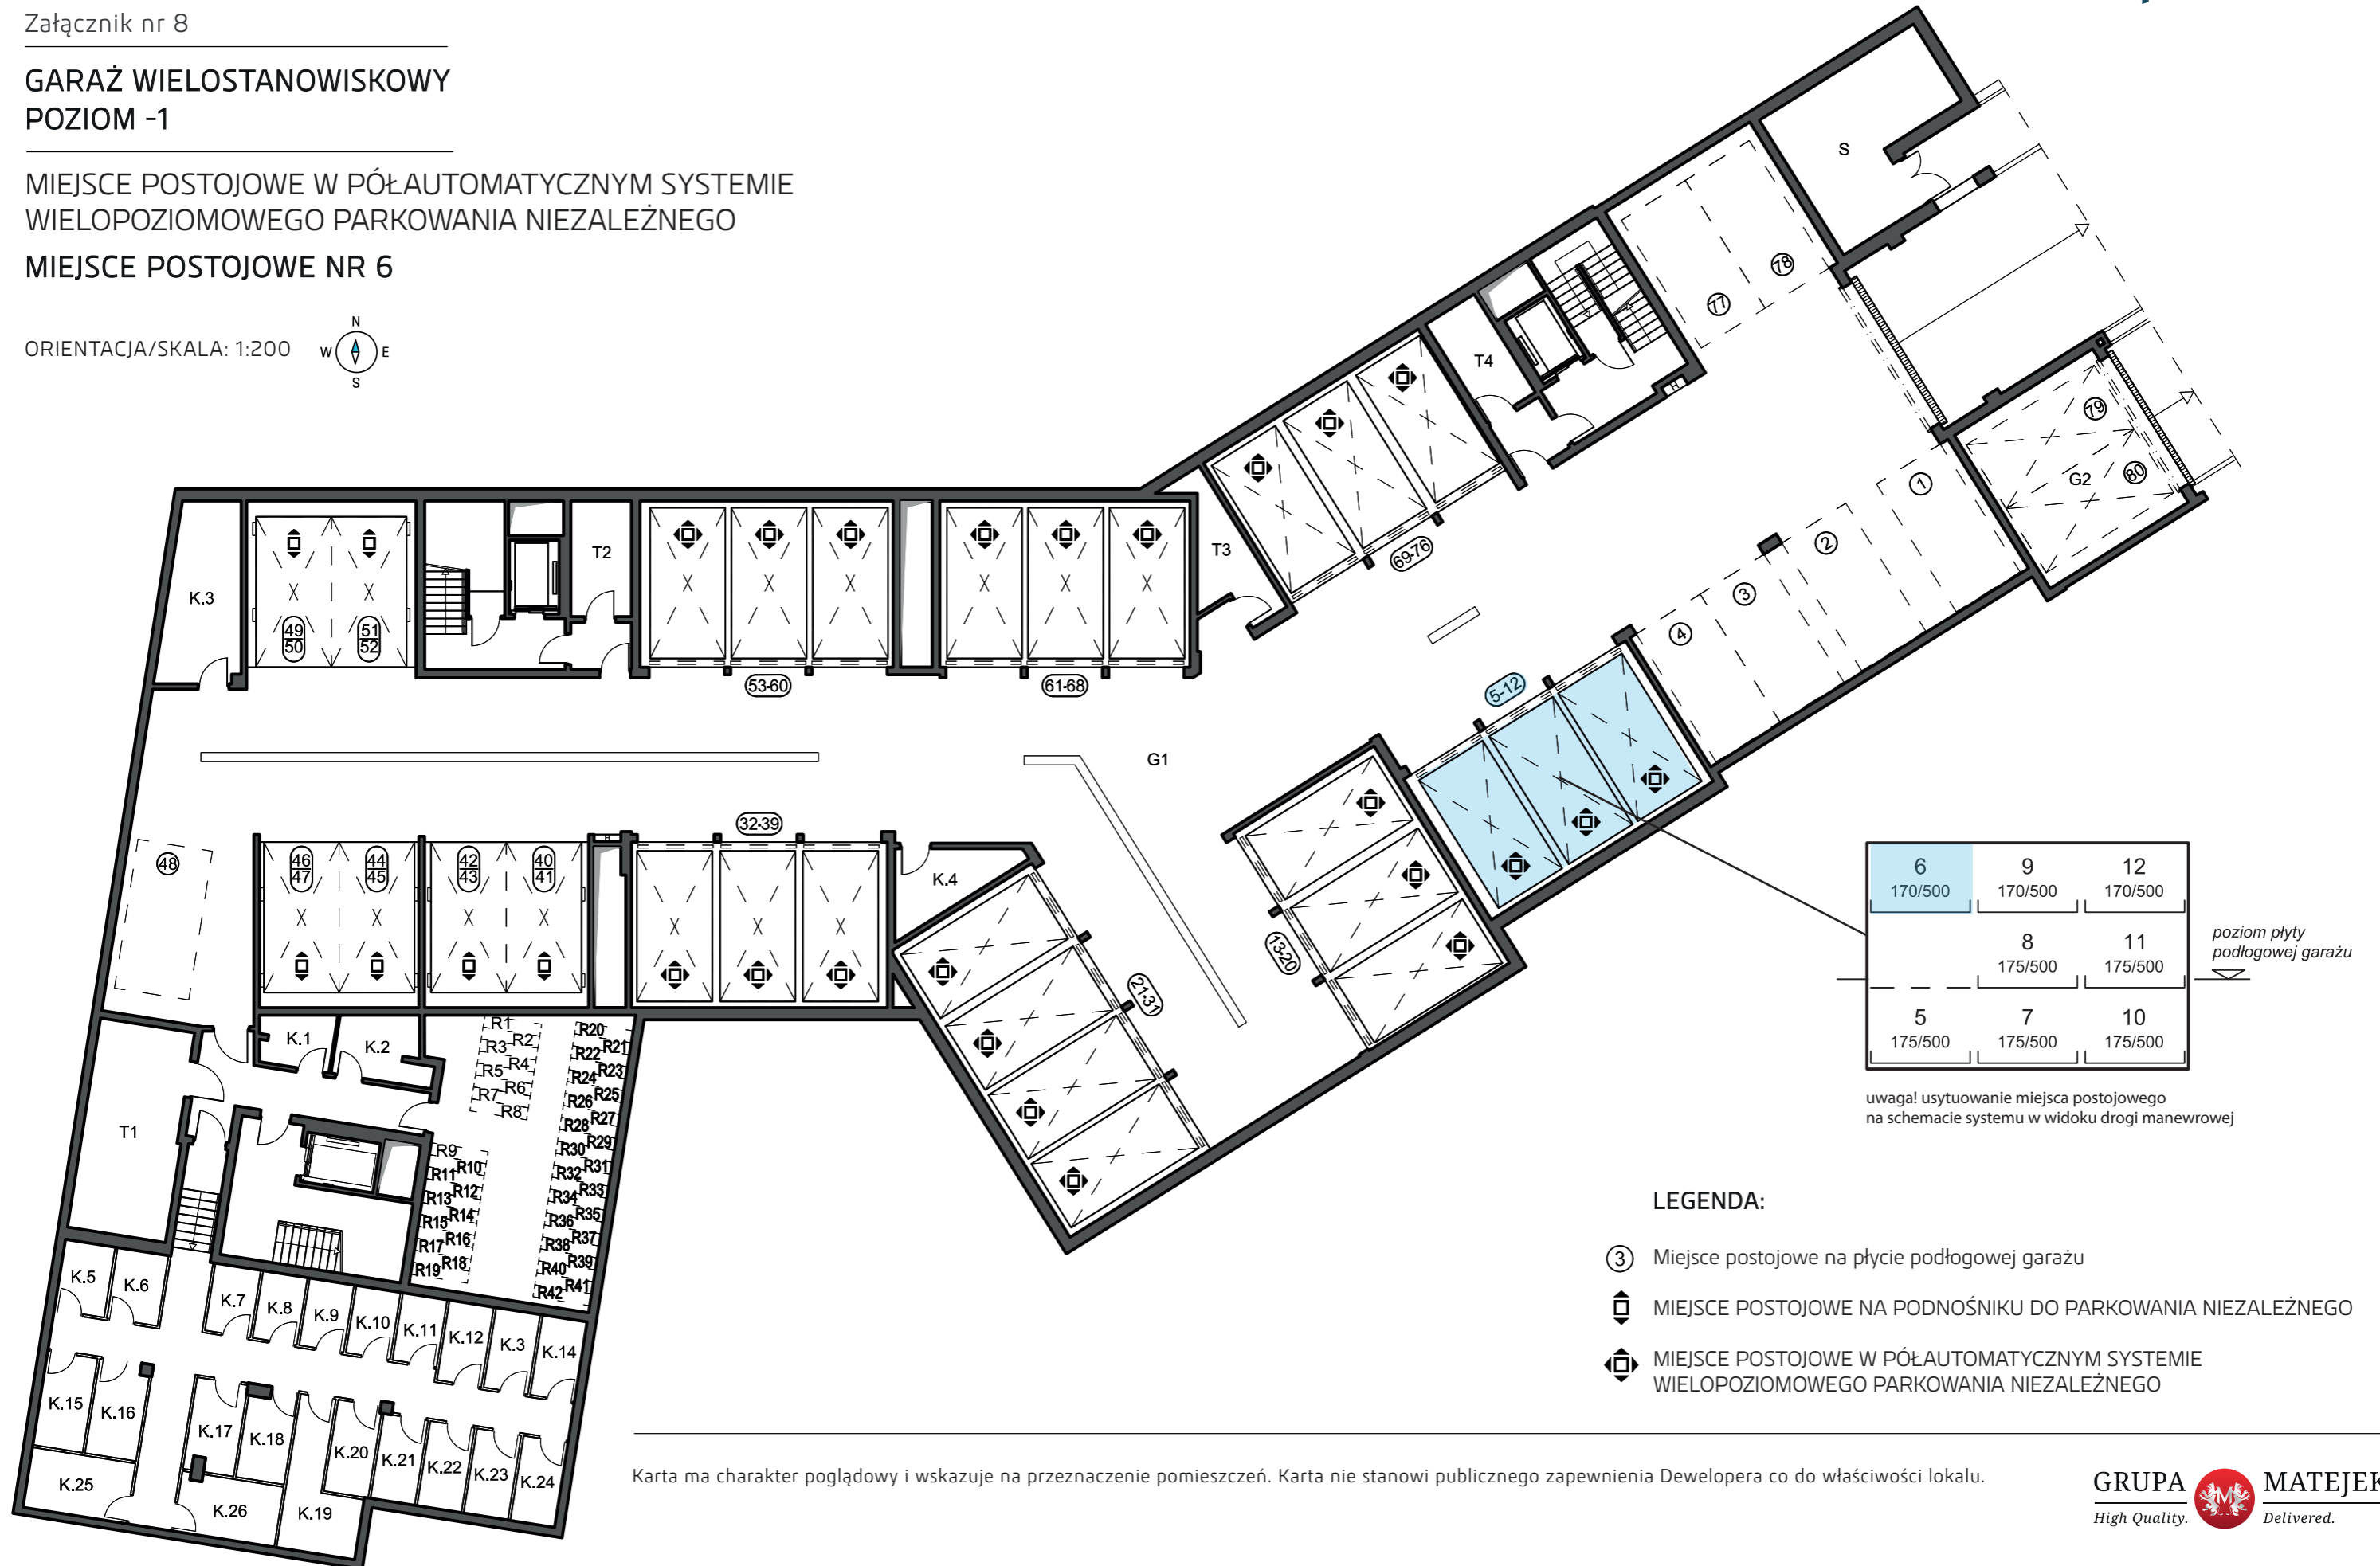

Karta ma charakter poglądowy i wskazuje na przeznaczenie pomieszczeń. Karta nie stanowi publicznego zapewnienia Dewelopera co do właściwości lokalu.