



Załącznik nr 1

PIĘTRO 3

MIESZKANIE NR 52

ORIENTACJA/SKALA: 1:100




BIURO SPRZEDAŻY:

ul. Jerozolimska 2/LU 1
30-555 Kraków

☎ 603 222 780

✉ sprzedaz@matejek.pl

🌐 www.matejek.pl

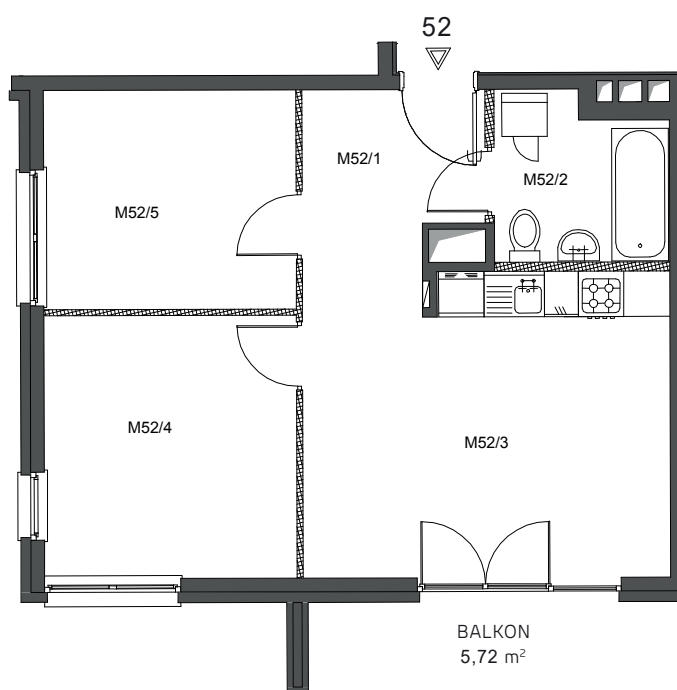

ZESTAWIENIE POWIERZCHNI POMIESZCZEŃ

Lp.	pomieszczenie	pow. użytkowa [m2]
M52/1	PRZEDPOKÓJ	5,26
M52/2	ŁAZIENKA	4,66
M52/3	POKÓJ + ANEKS KUCHENNY	19,32
M52/4	POKÓJ	11,38
M52/5	POKÓJ	9,48
Mieszkanie nr 52 [3 pok.]		50,10



Mieszkanie nr 52

ORIENTACJA/SKALA: 1:1000

