




Załącznik nr 8

## GARAŻ WIELOSTANOWISKOWY POZIOM -1

MIEJSCE POSTOJOWE W PÓLAUTOMATYCZNYM SYSTEMIE  
WIELOPOZIOMOWEGO PARKOWANIA NIEZALEŻNEGO

### MIEJSCE POSTOJOWE NR 15

ORIENTACJA/SKALA: 1:200

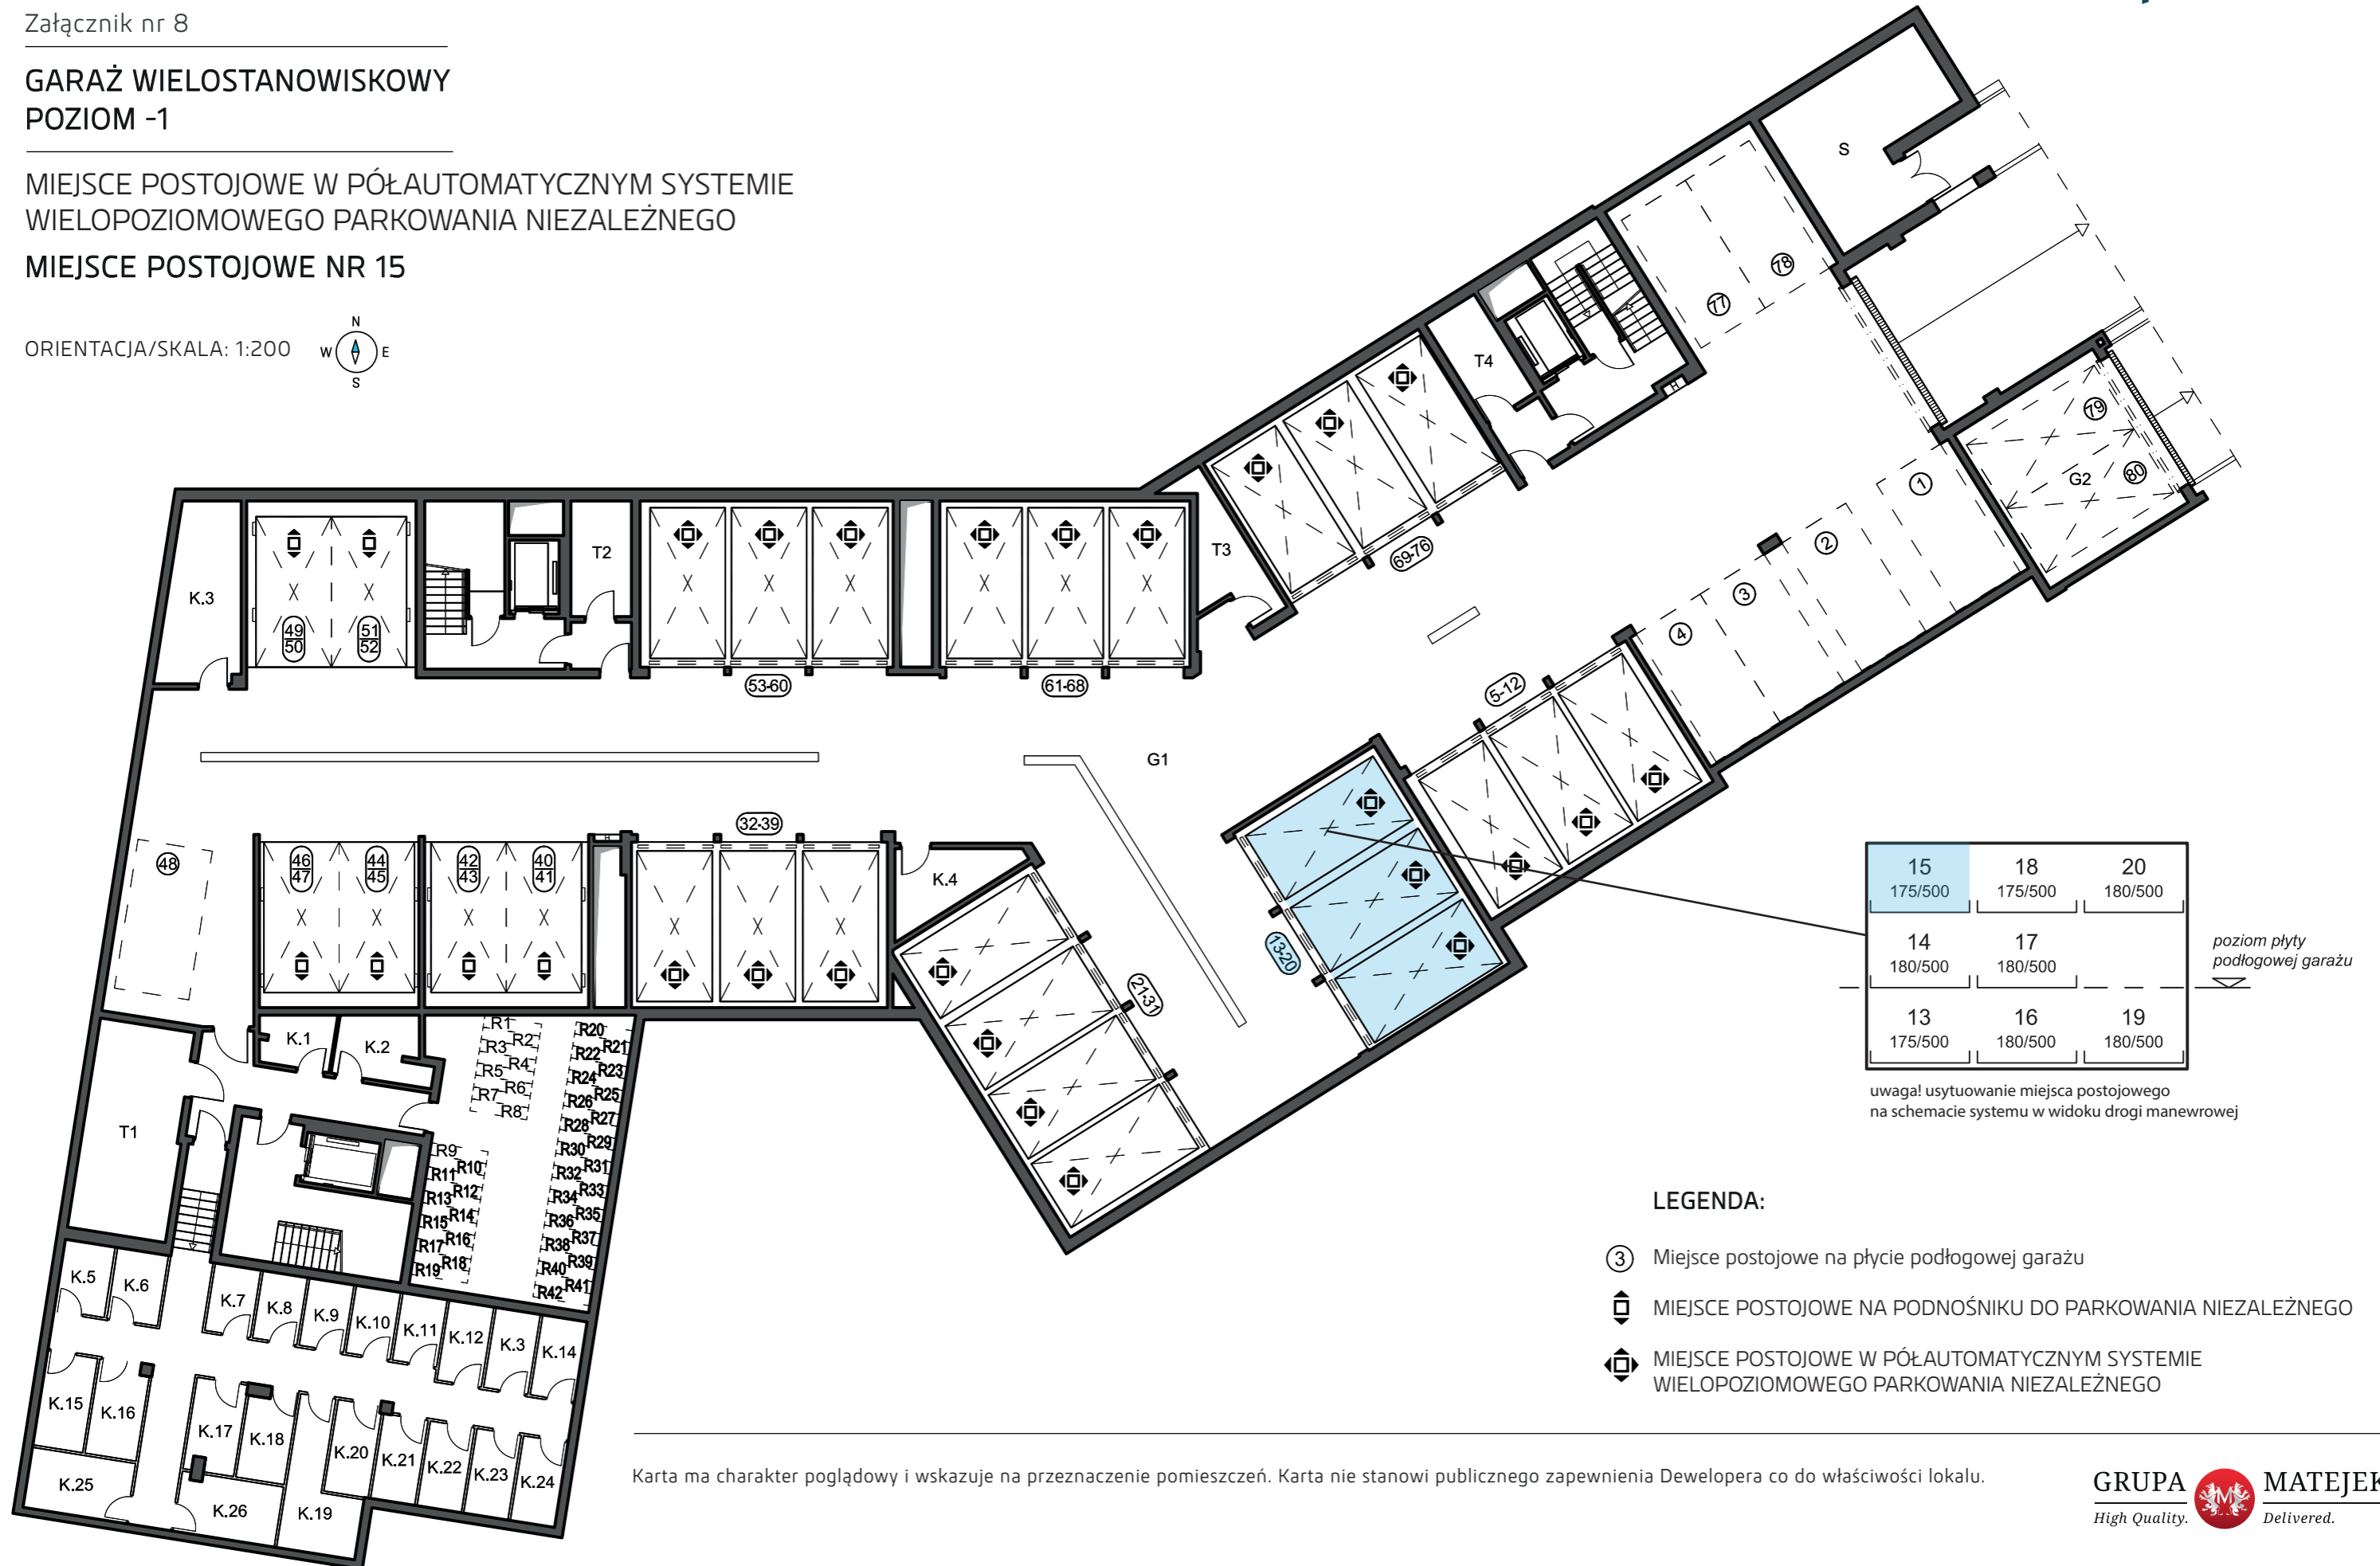

15 175/500	18 175/500	20 180/500
14 180/500	17 180/500	
13 175/500	16 180/500	19 180/500

poziom płyty podłogowej garażu

uwaga! usytuowanie miejsca postojowego na schemacie systemu w widoku drogi manewrowej

#### LEGENDA:

- ③ Miejsce postojowe na płycie podłogowej garażu
- ◻<sup>◇</sup> MIEJSCE POSTOJOWE NA PODNOŚNIKU DO PARKOWANIA NIEZALEŻNEGO
- ◻<sup>◇</sup><sup>+</sup> MIEJSCE POSTOJOWE W PÓLAUTOMATYCZNYM SYSTEMIE WIELOPOZIOMOWEGO PARKOWANIA NIEZALEŻNEGO

Karta ma charakter poglądowy i wskazuje na przeznaczenie pomieszczeń. Karta nie stanowi publicznego zapewnienia Dewelopera co do właściwości lokalu.